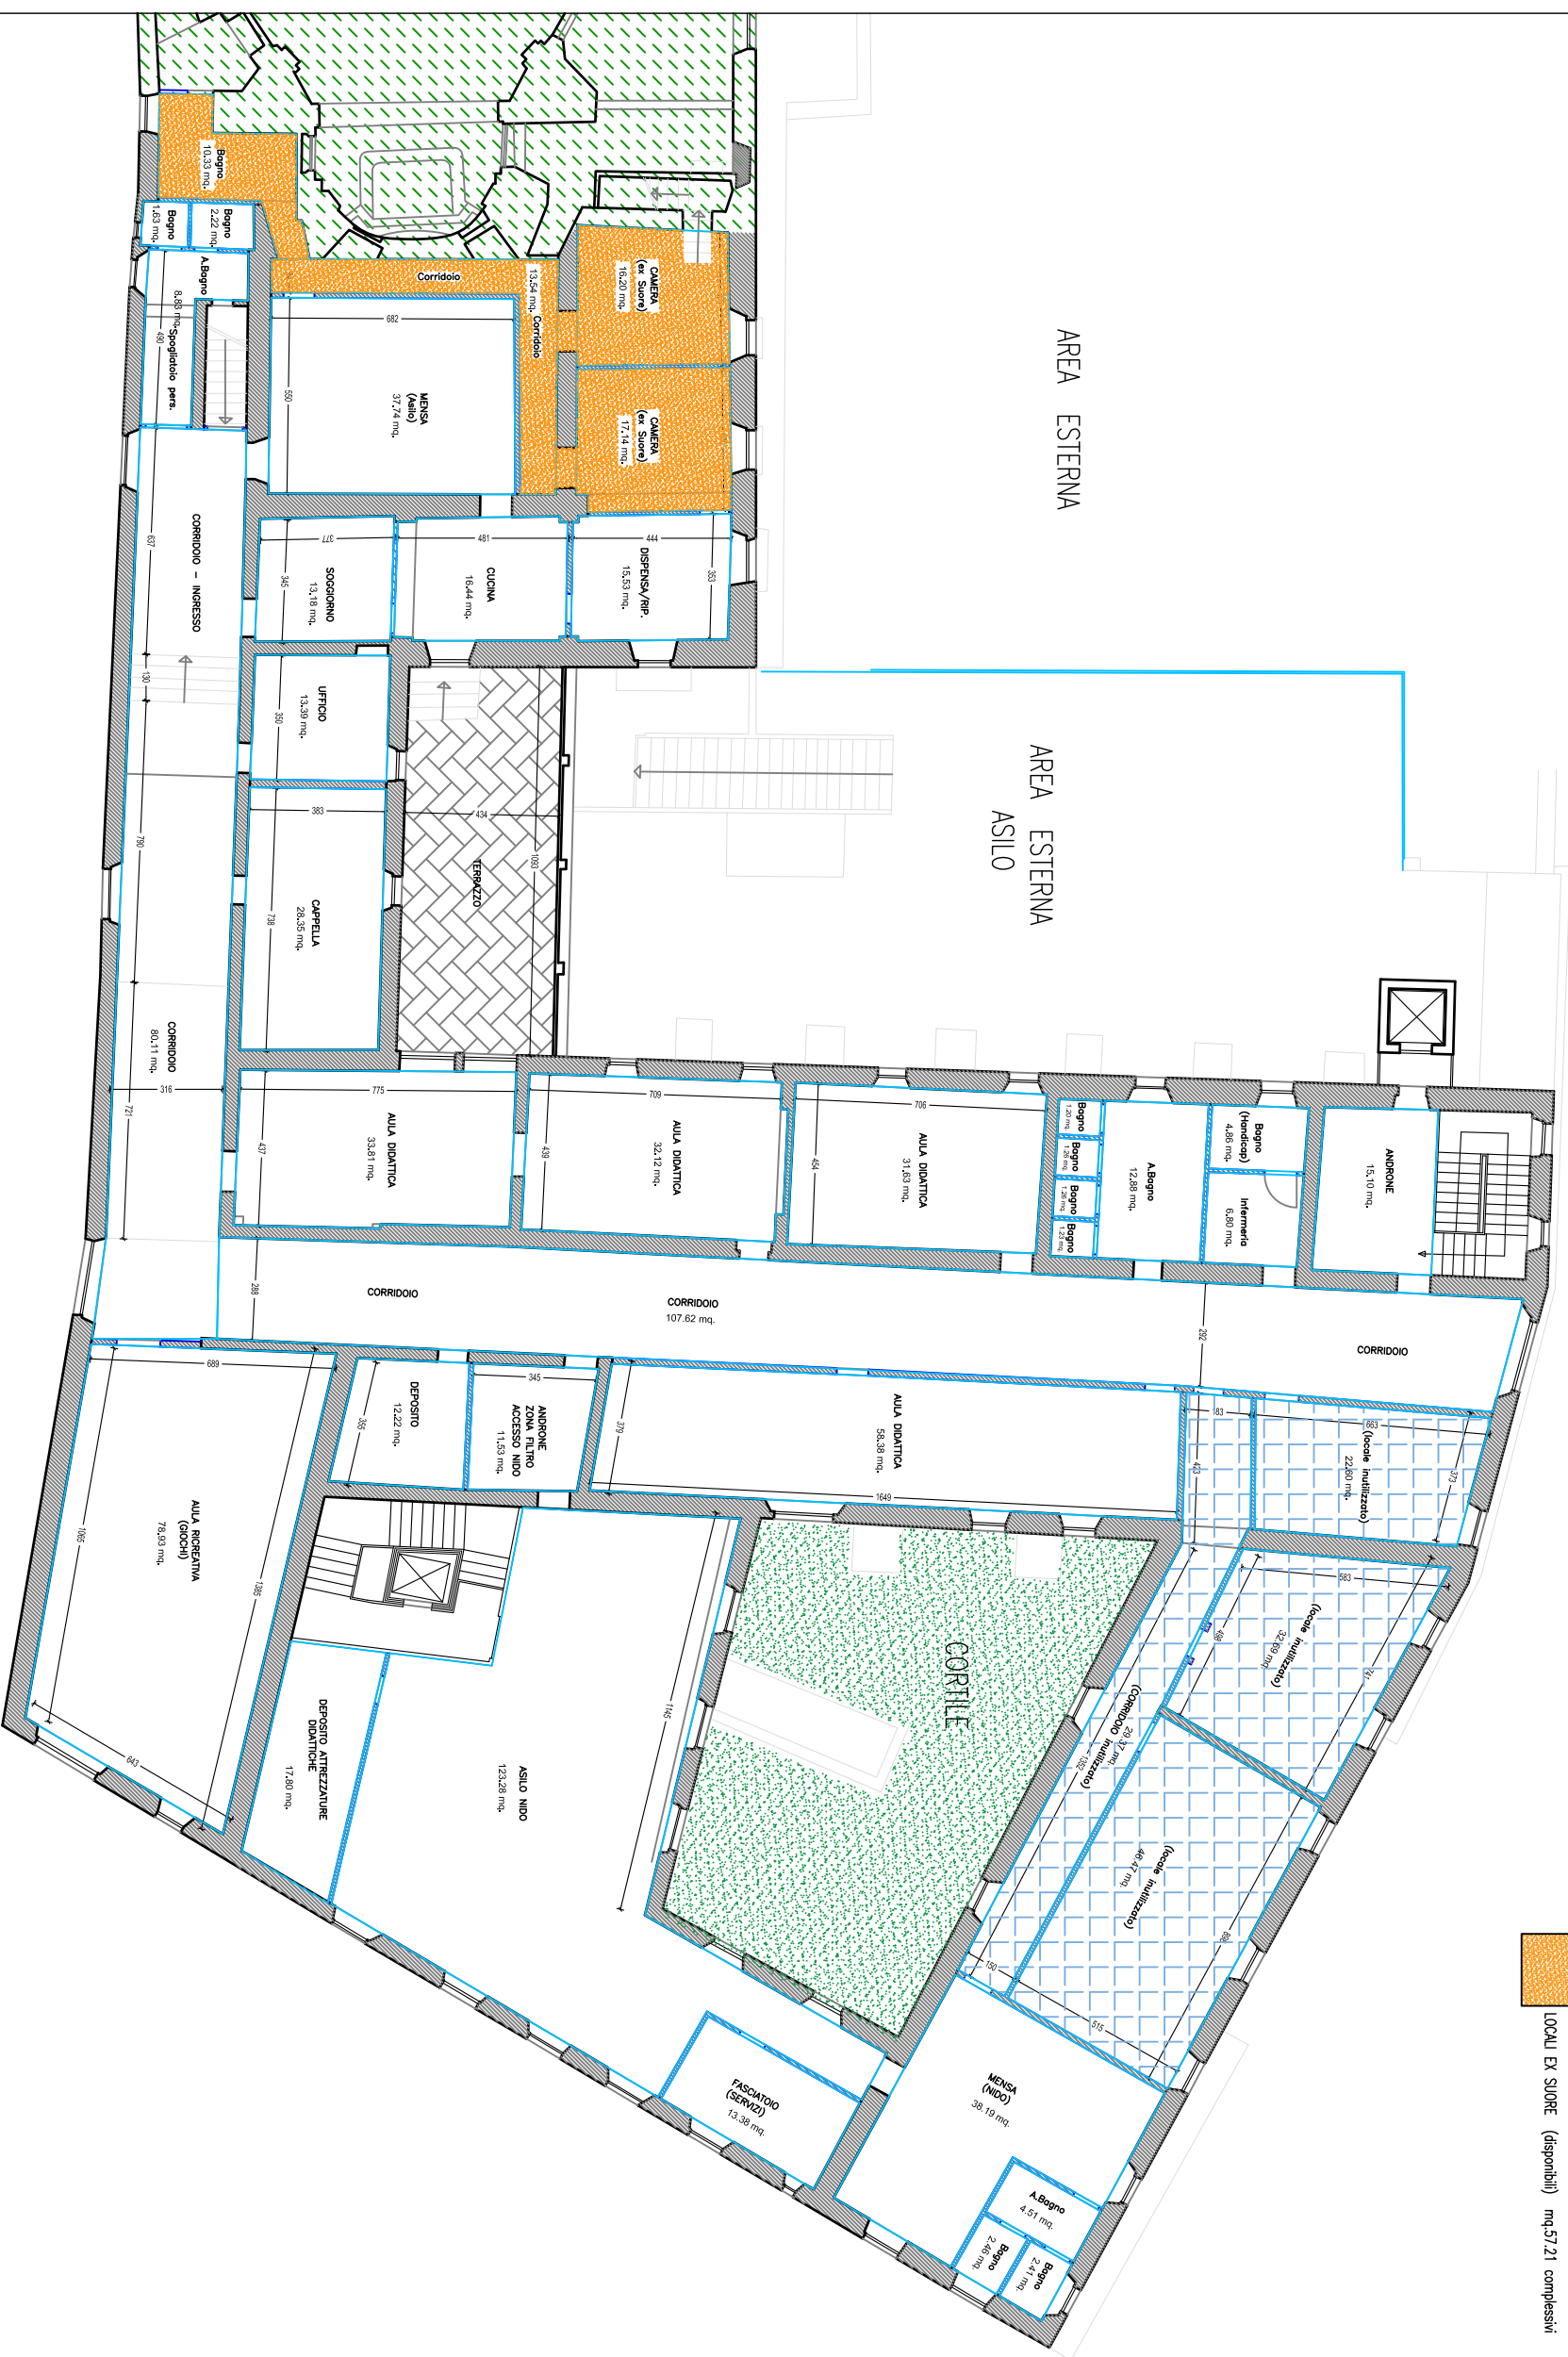


ARCHITETTONICO
PIANTA PRIMO PIANO
SCALA 1/200



AREA ESTERNA



AREA ESTERNA
ASILLO



Nord

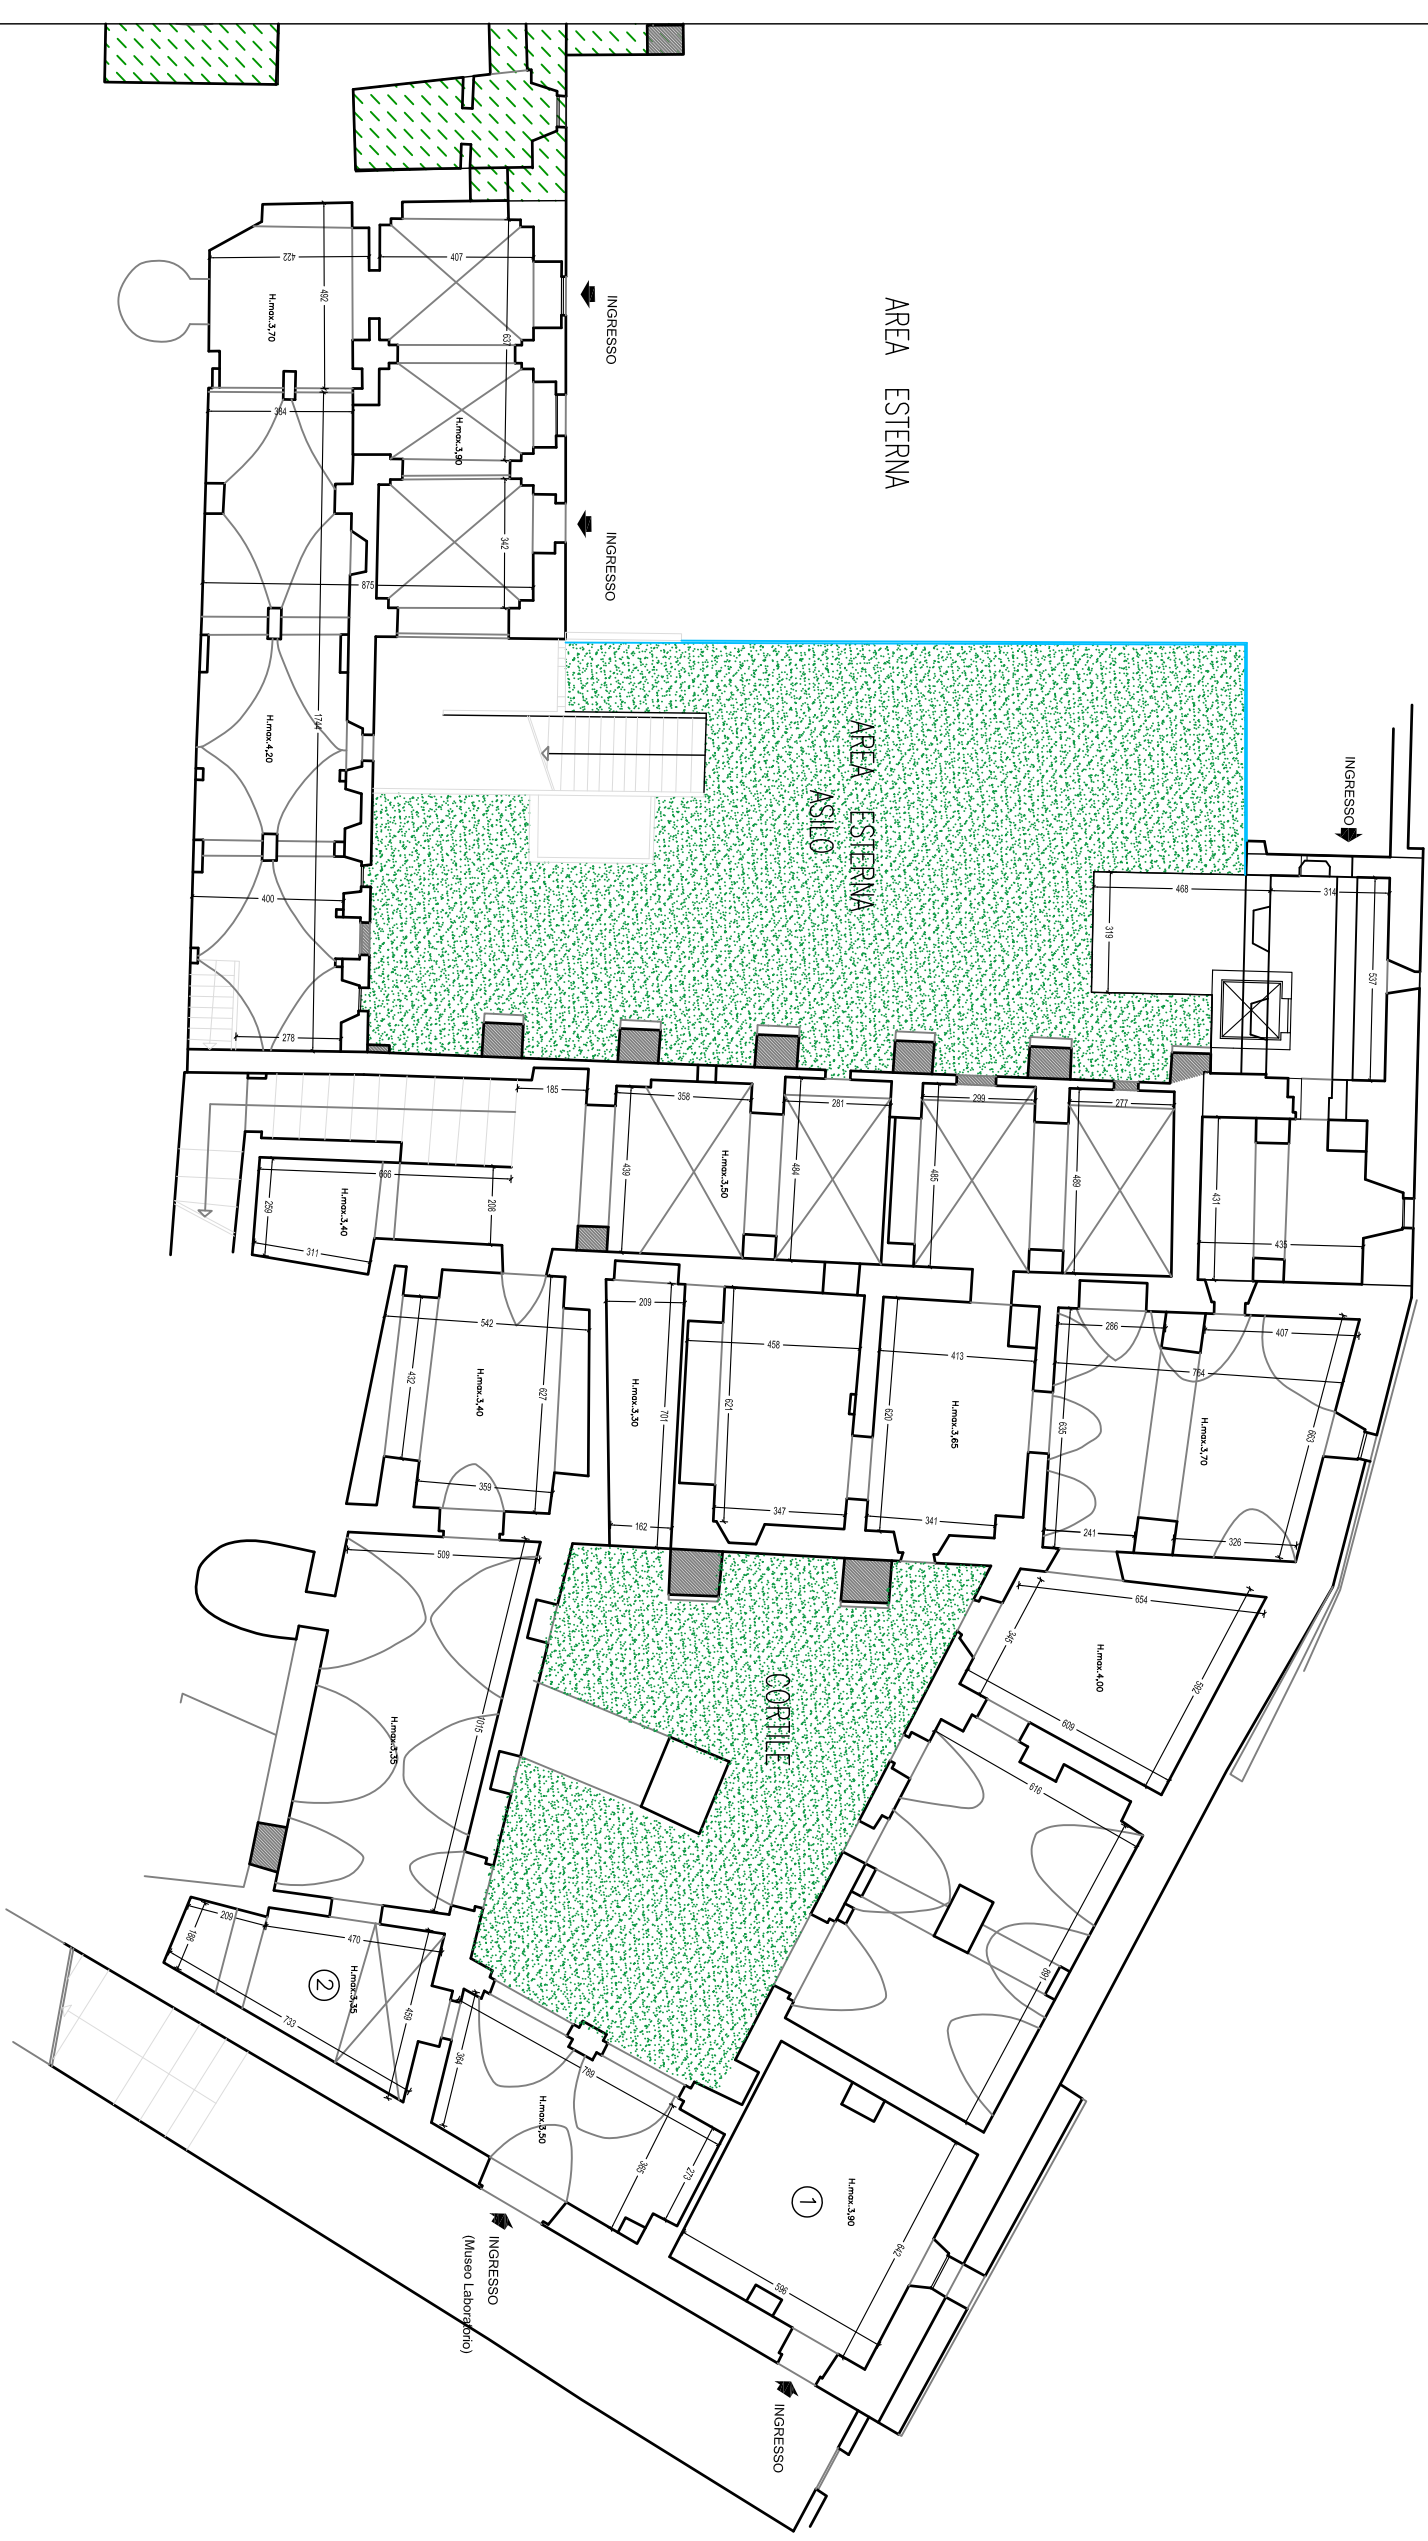
- AREA NON INTERESSATA
 DALL' INTERVENTO -CHESA-
- LOCALI ASILO D'INFANZIA E NIDO mq. 830,28 complessivi
 (Locali adibiti ad Asilo Nido mq.202,03)
- LOCALI INUTILIZZATI (da sistemare) mq.131,13 complessivi
- LOCALI EX SUORE (disponibili) mq.57,21 complessivi

ARCHITETTONICO
PIANTA PIANO SEMINTERRATO
SCALA 1/200

	area esterna asilo
	AREA NON INTERESSATA DAL' INTERVENTO

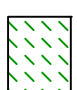
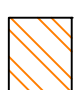
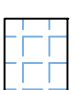


Nord





Nord

-  AREA NON INTERESSATA
DALL'INTERVENTO - CHIESA -
-  MUSEO - LABORATORIO
-  LOCALI UTILIZZATI (da sistemare) mq. 138,07 complessivi

- ① Sala Polivalente mq. 85,03
- ② Centro Micrologico mq. 63,91
- ③ Androne ingresso mq. 30,63
- ④ Locali ripostiglio mq. 20,98

